



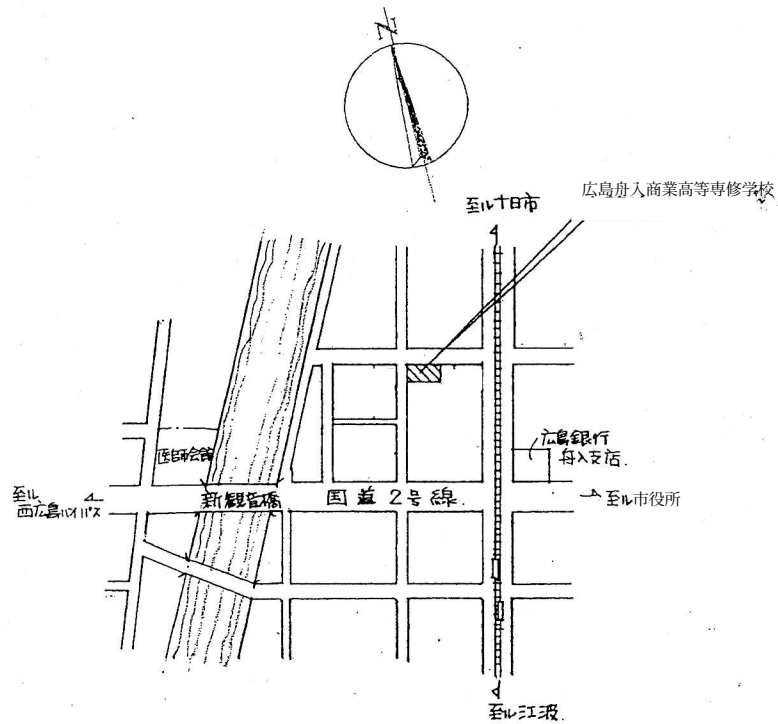

附近見取図

面積表 (㎡)	
敷地面積	453 21
床面積	
1階	195 09
2階	294 41
3階	294 41
4階	23 27
延面積	807 18
建築面積	294 41

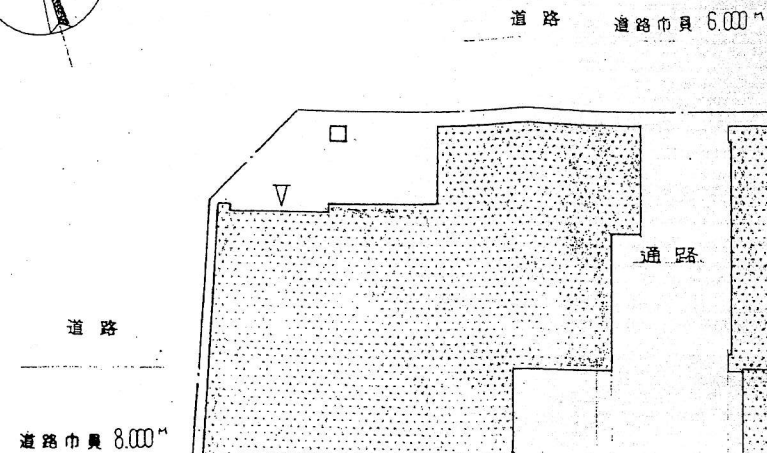


配置図 SCALE 1:200

57.0.13

広島市中区南竹屋町1-21
株式会社 広島ホーム設計
TEL (082) 249-2121

金森 徹



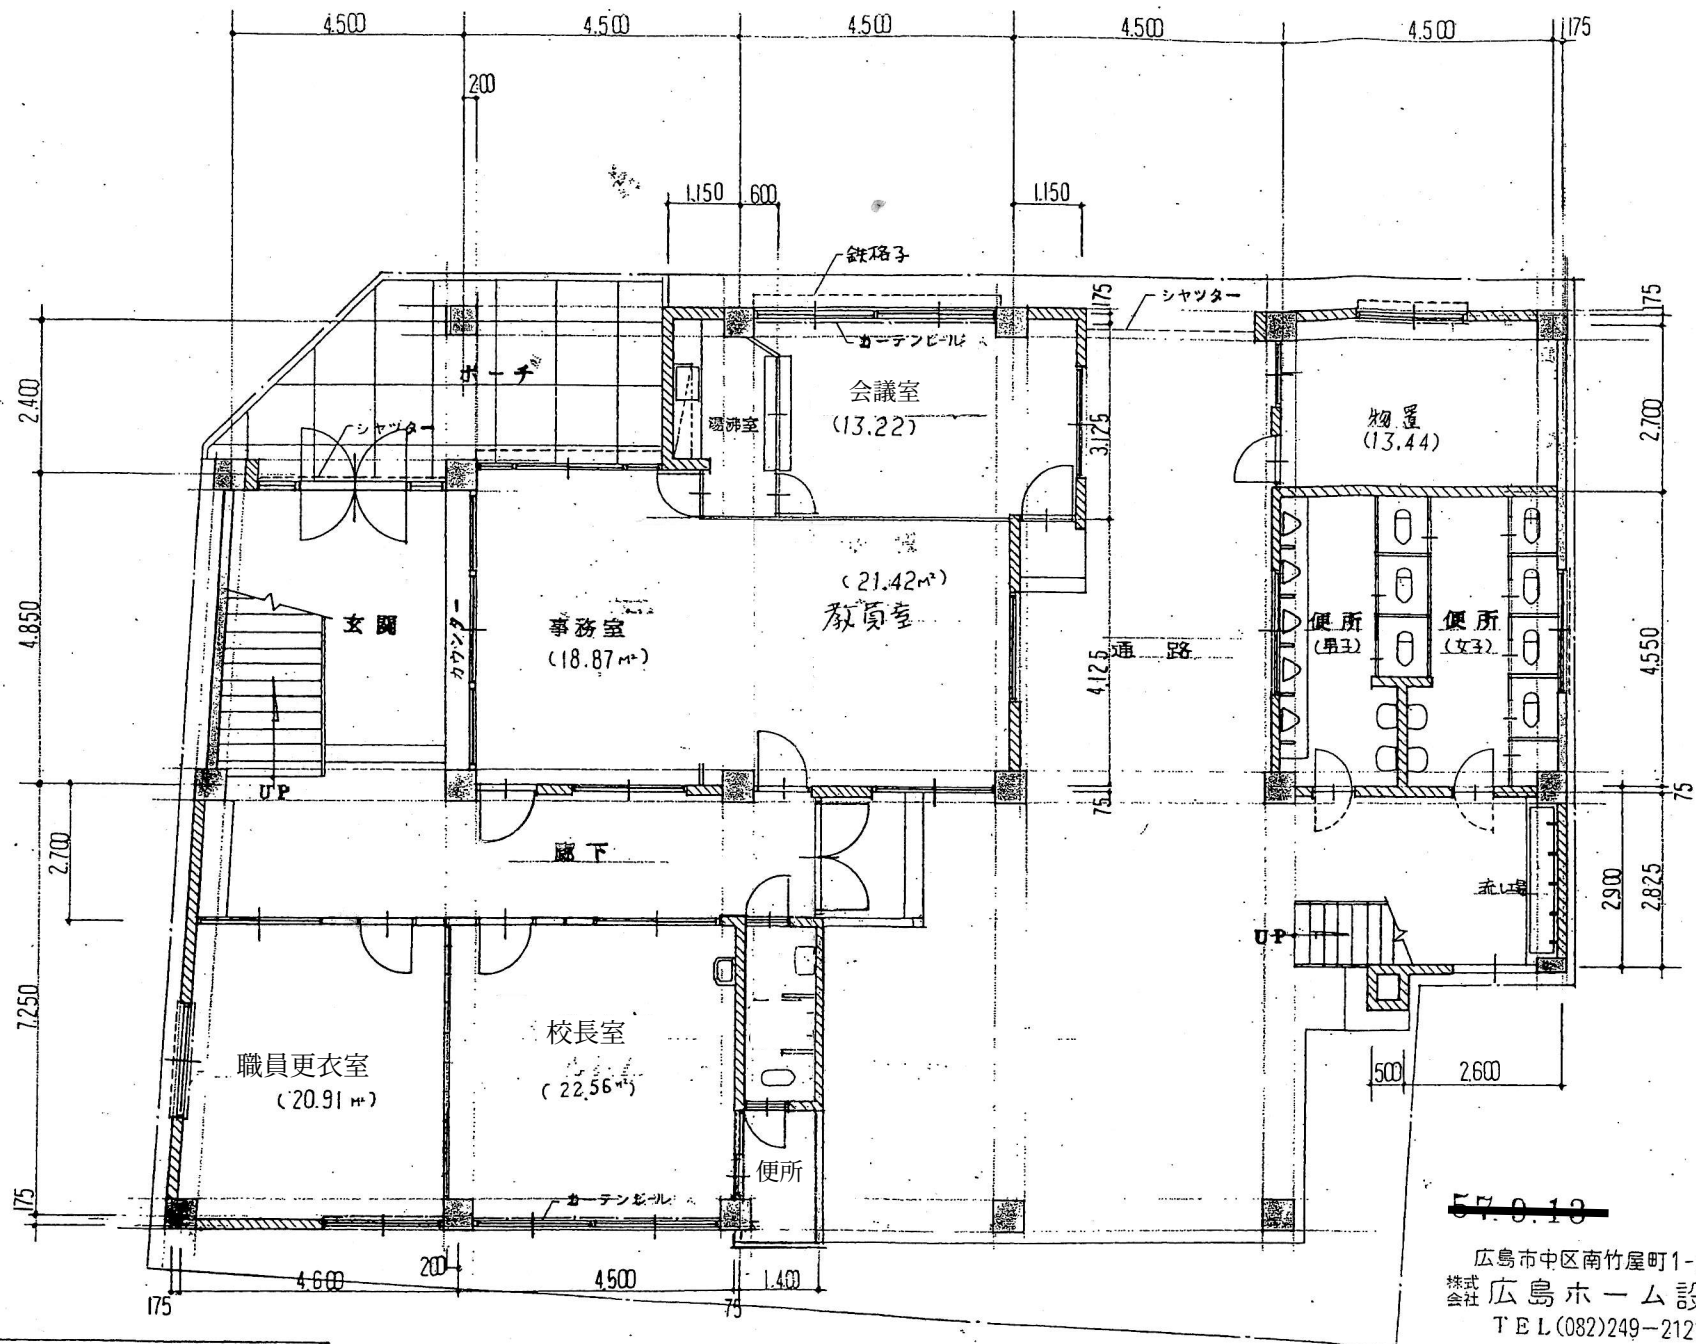


1階平面図 SCALE 1:100

57-0-13

広島市中区南竹屋町1-21
株式会社 広島ホーム設計
TEL (082) 249-2121

金森 徹



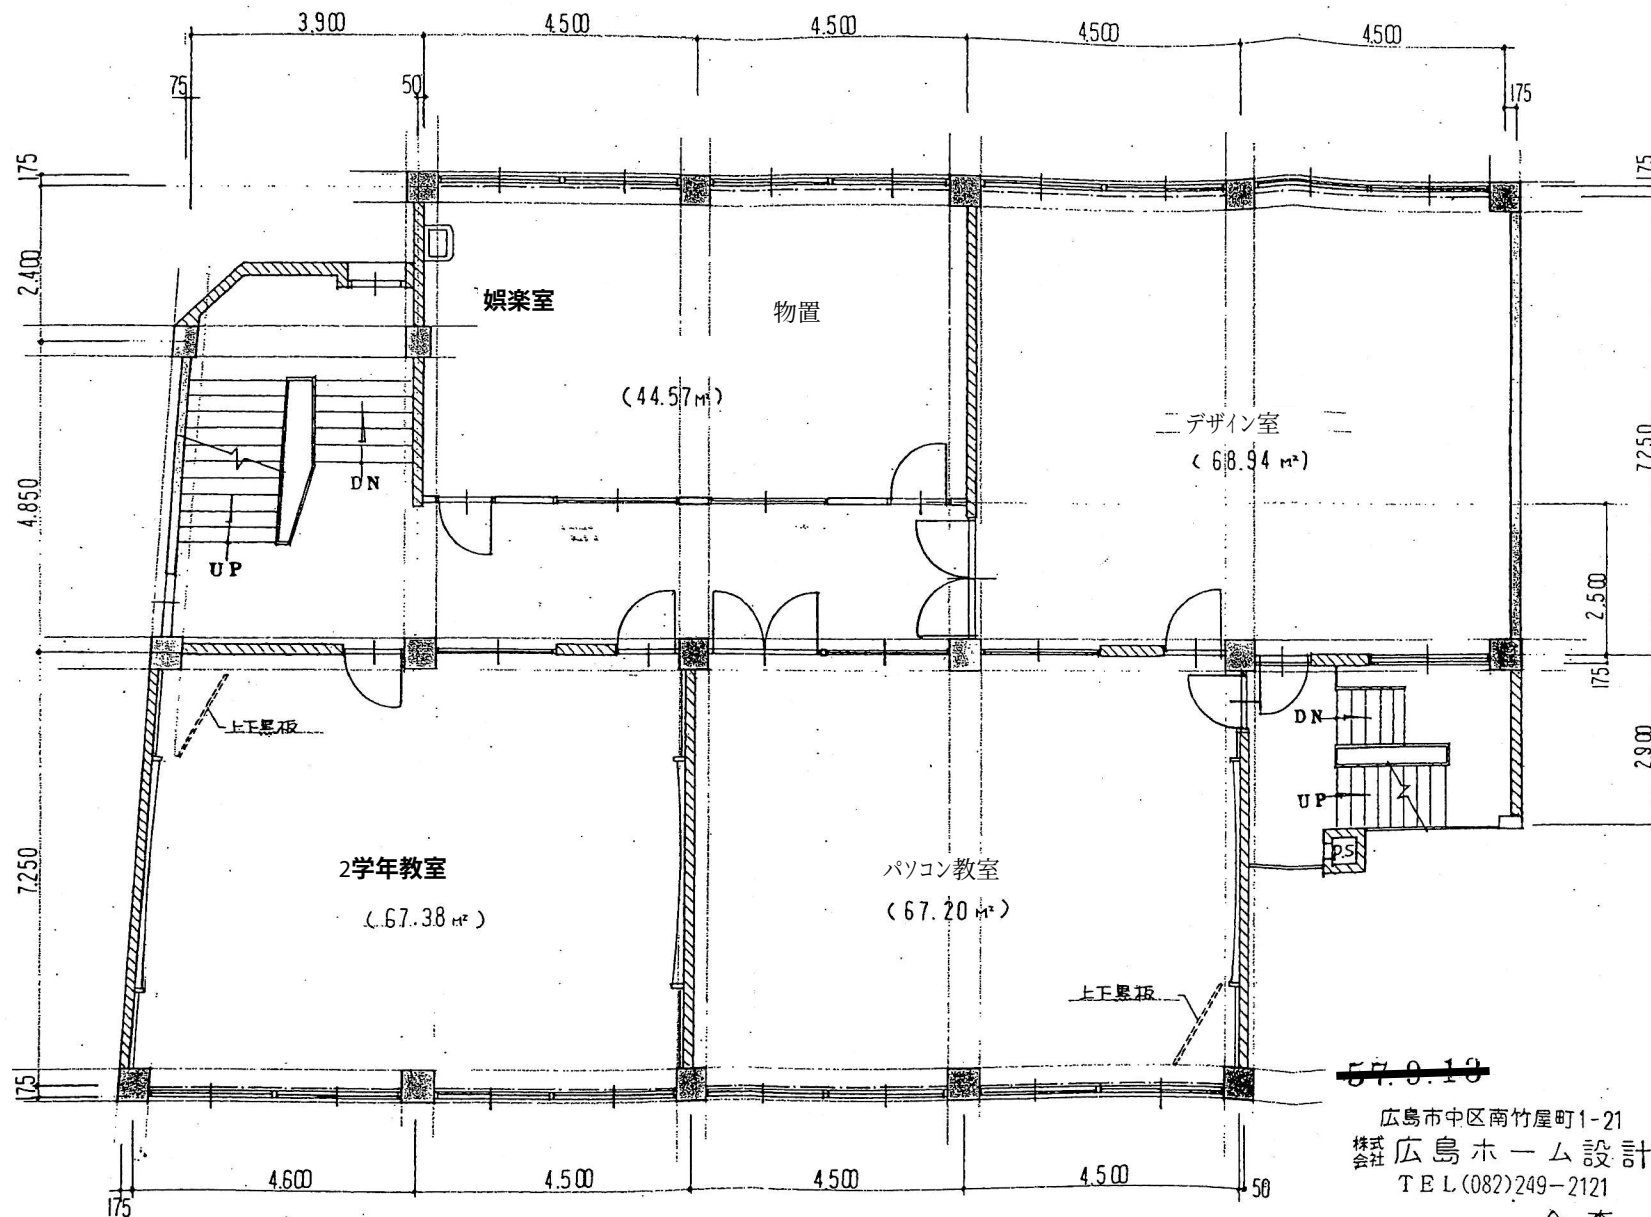


~~57.0.10~~

広島市中区南竹屋町1-21
 株式会社 広島ホーム設計
 TEL (082) 249-2121

金森 徹




2階 平面 図 SCALE 1:100

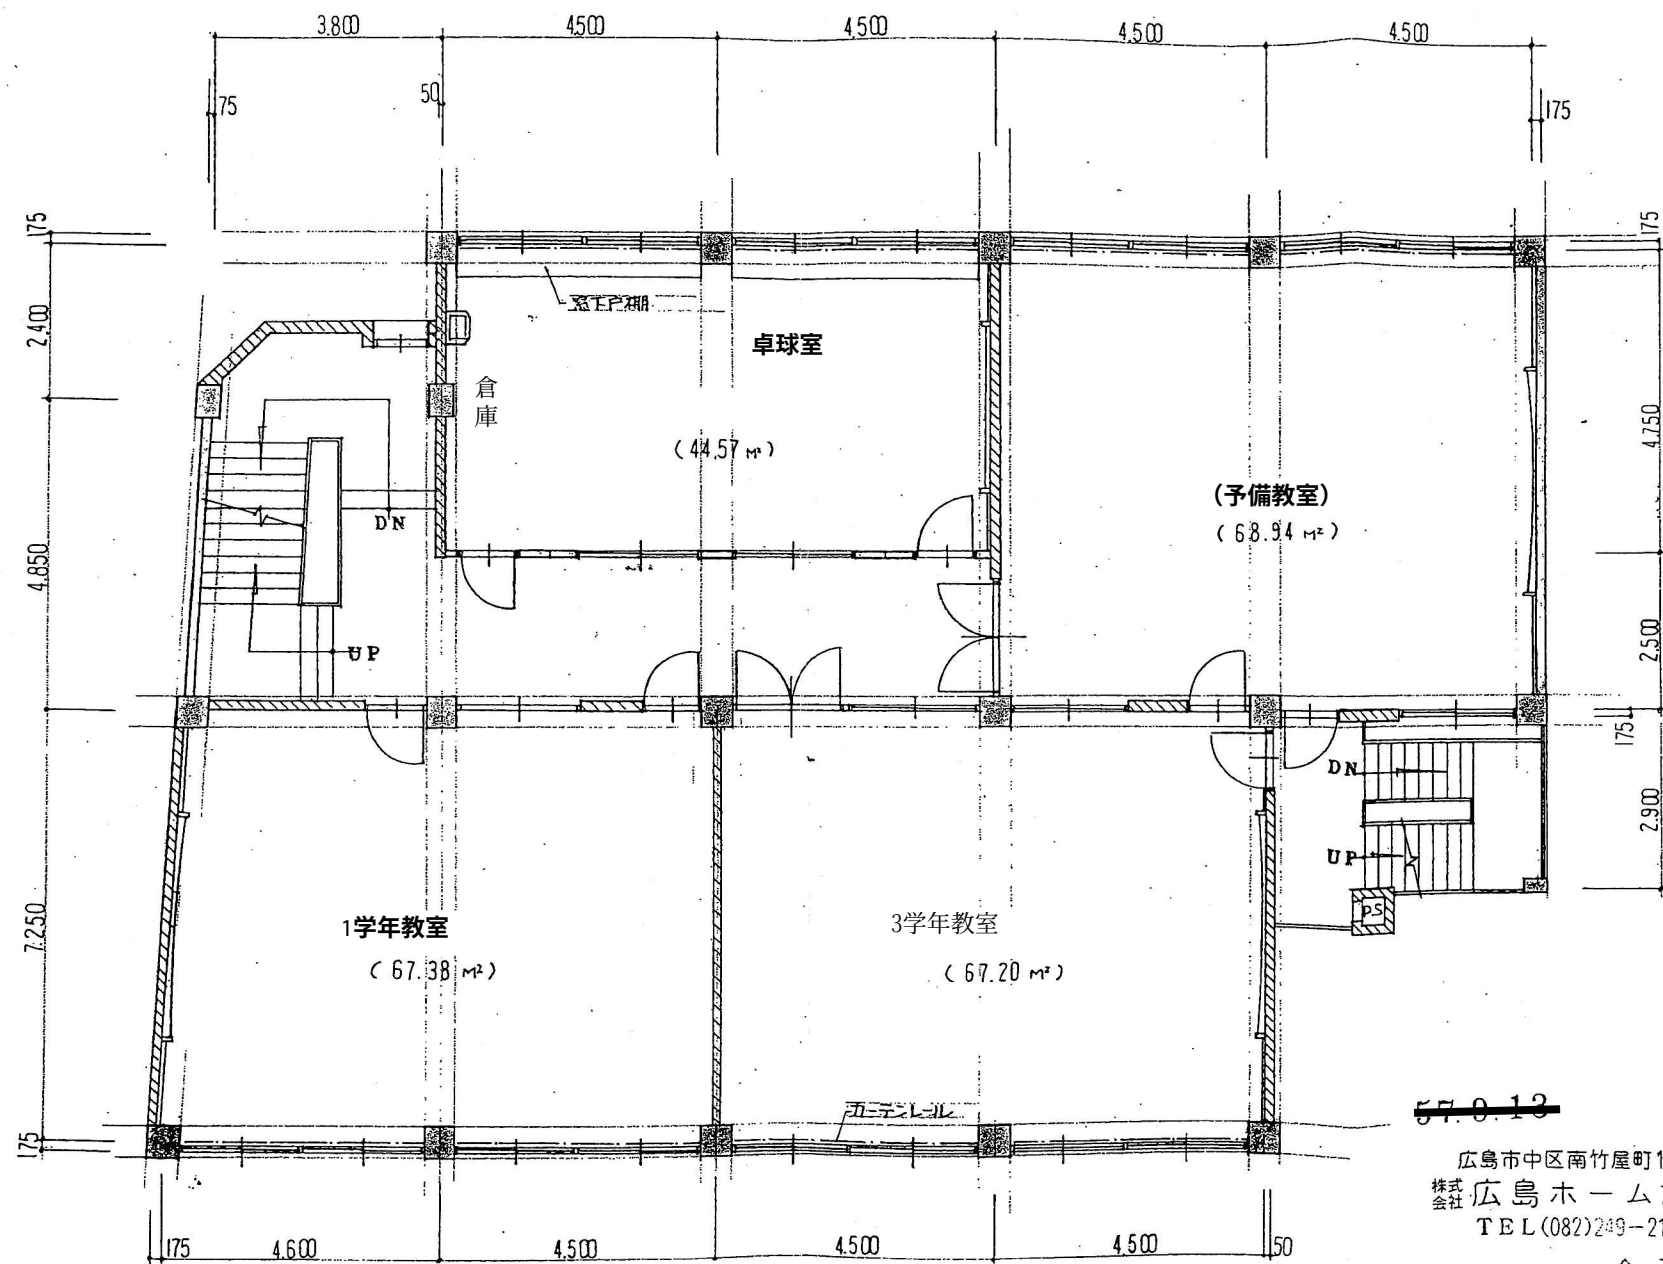

広島市中区南竹屋町1-21
 株式会社 広島ホーム設計
 TEL (082) 249-2121

金森 徹

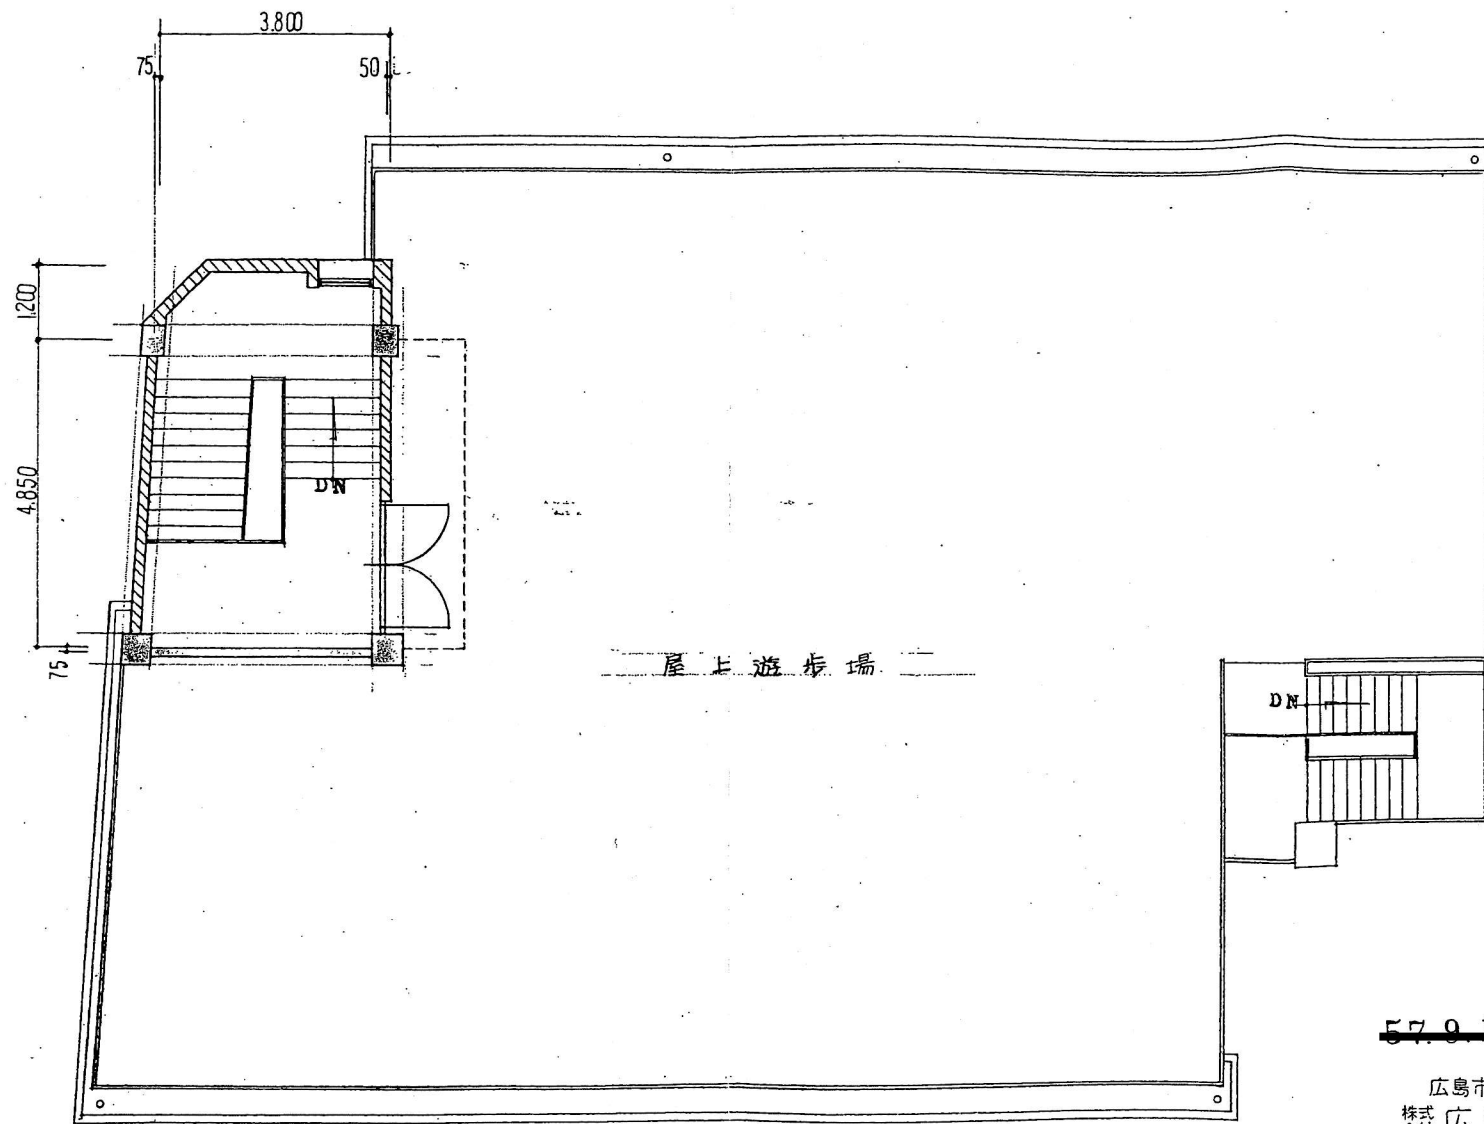

屋上平面図 ~~SCALE 1:100~~

~~57.9.13~~

広島市中区南竹屋町1-21
株式会社 広島ホーム設計
TEL (082) 249-2121

金森 徹

